




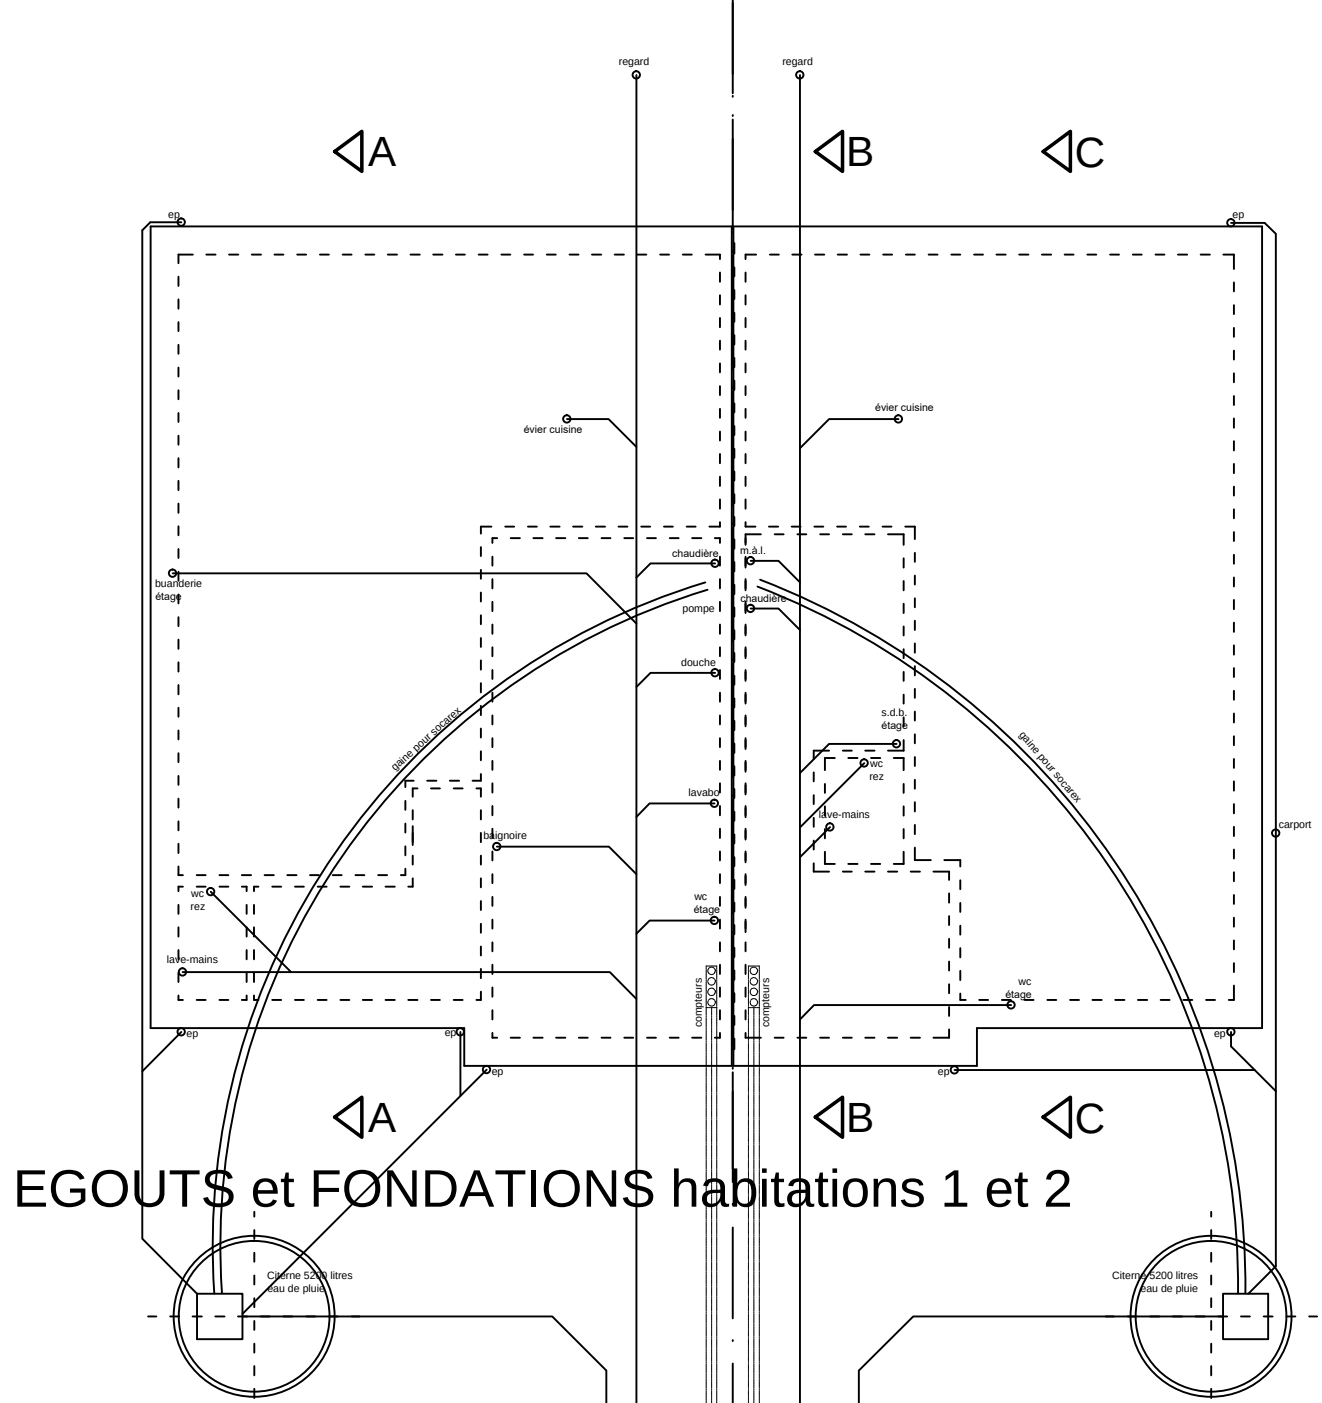


EGOUTS et FONDATIONS habitations 1 et 2

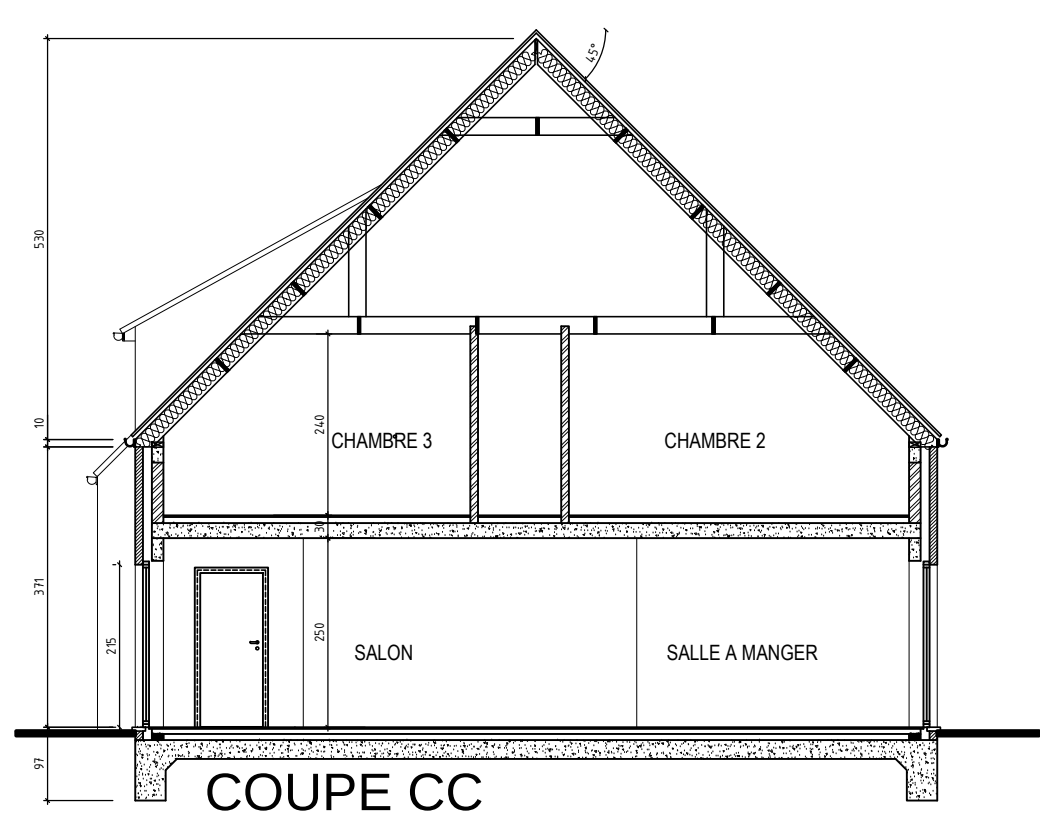


COUPE CC

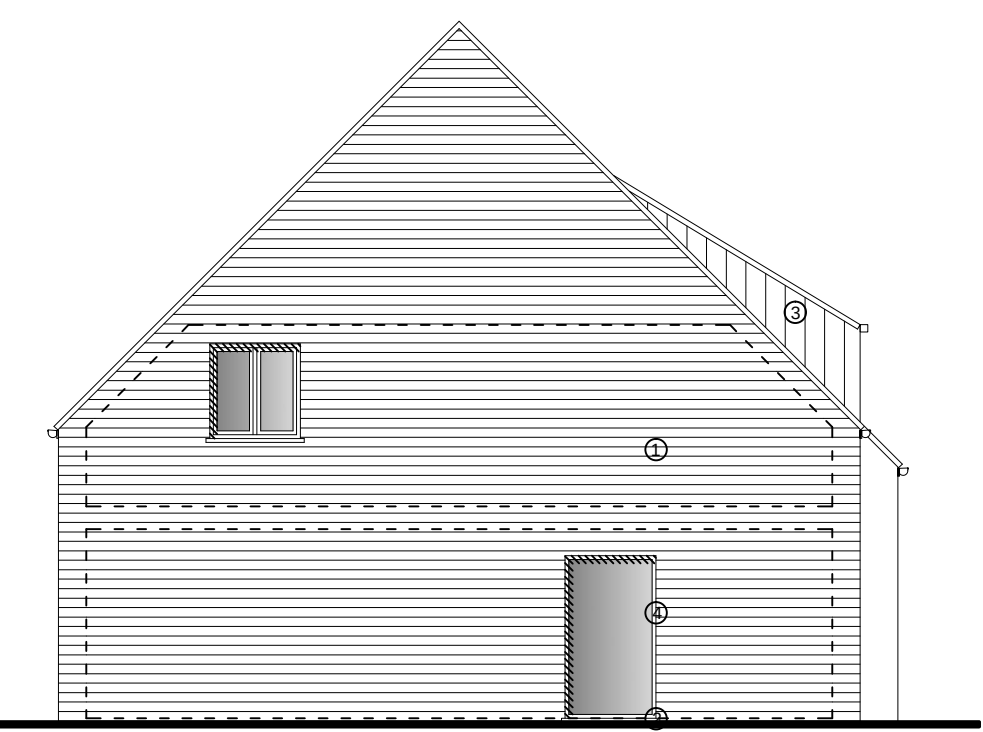


FACADE LATÉRALE
habitation 1

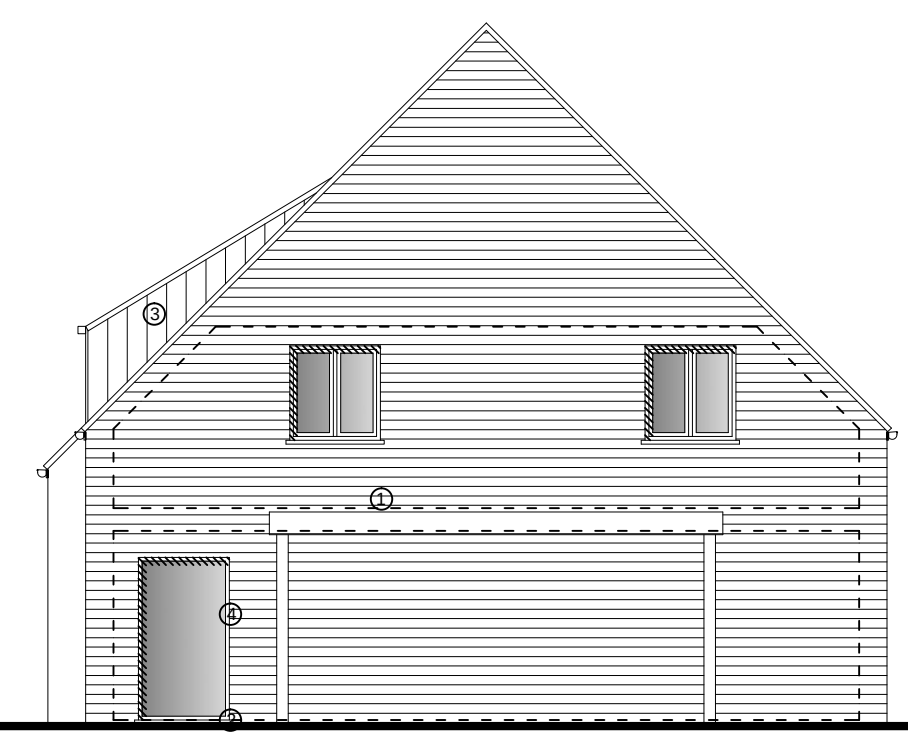


FACADE LATÉRALE habitation 2

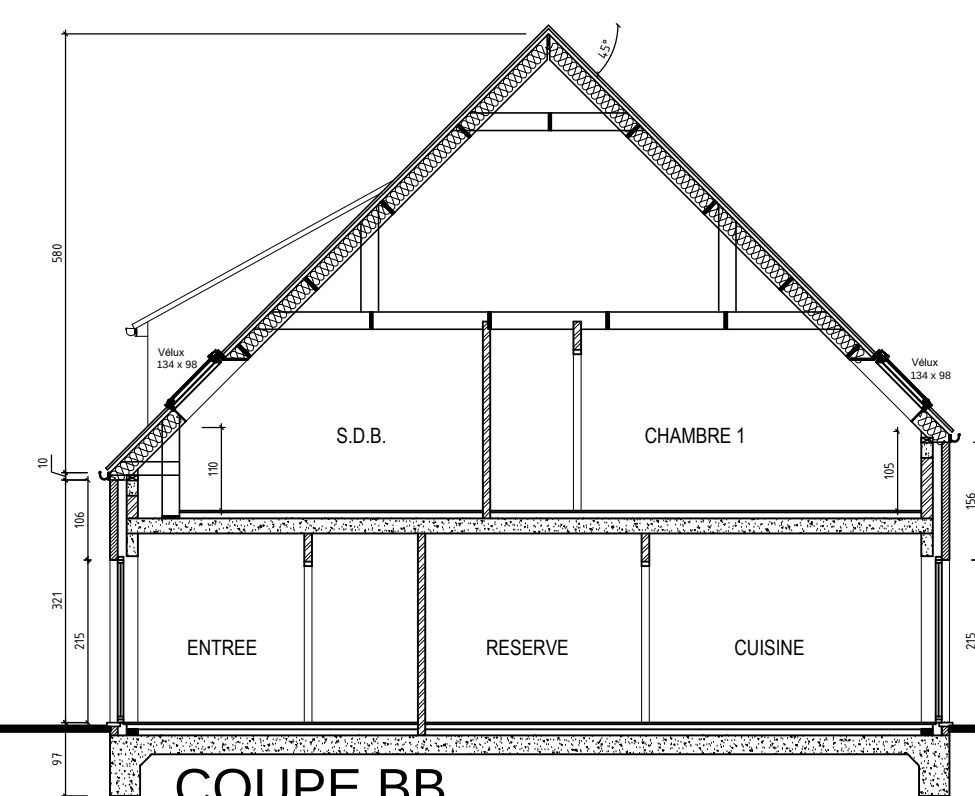


COUPE BB

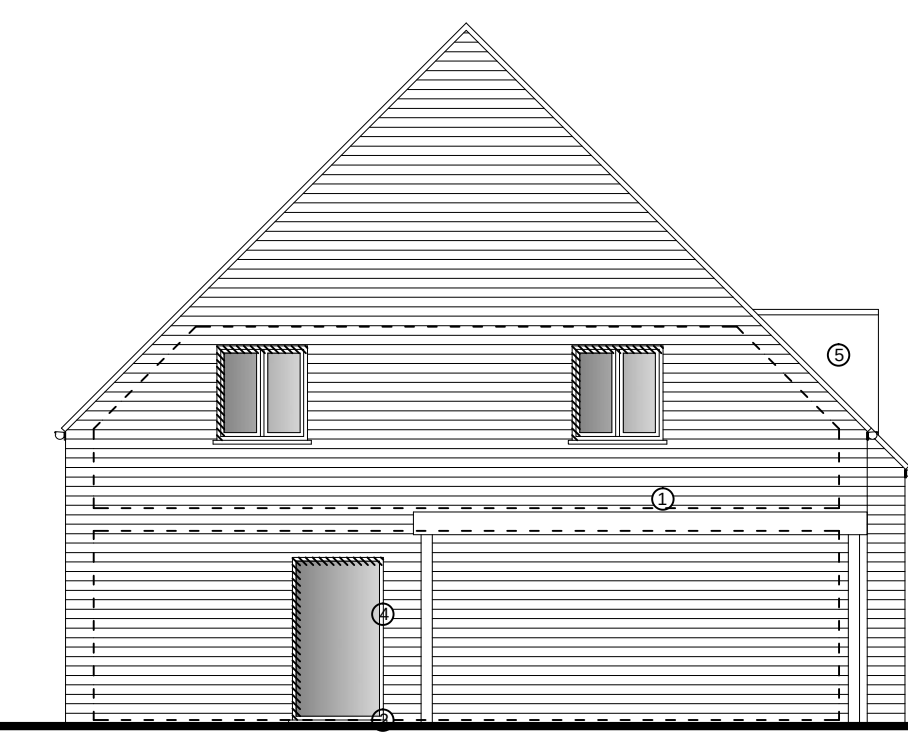


FACADE LATÉRALE habitation 3

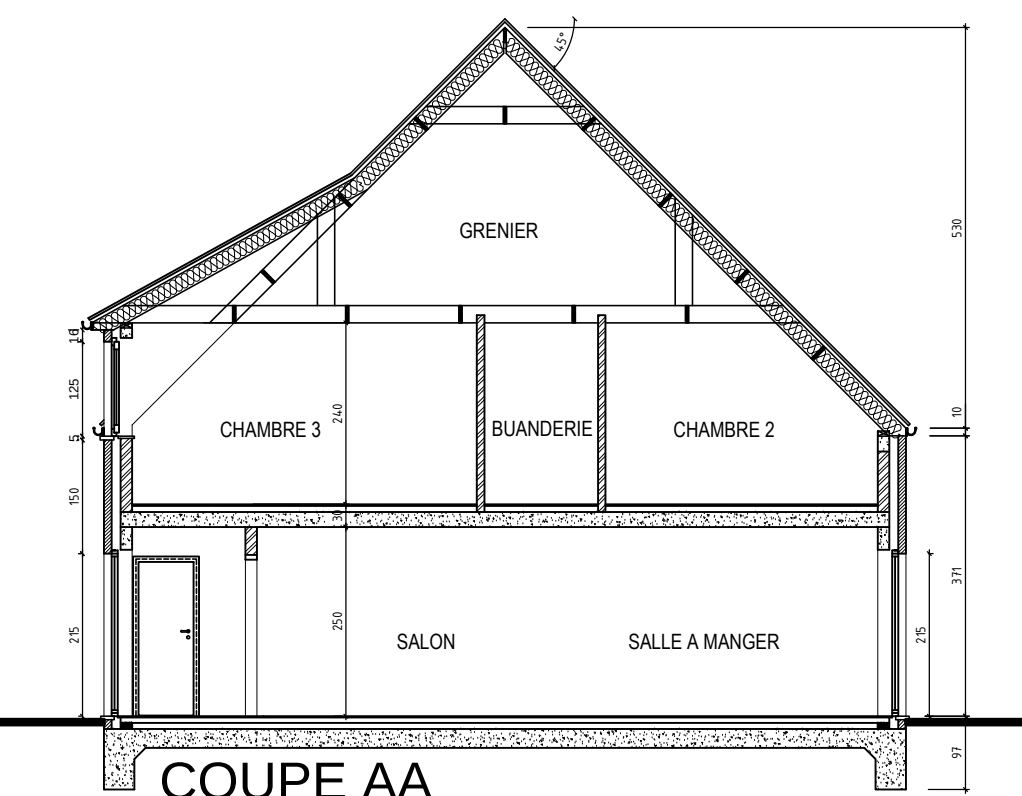


COUPE AA

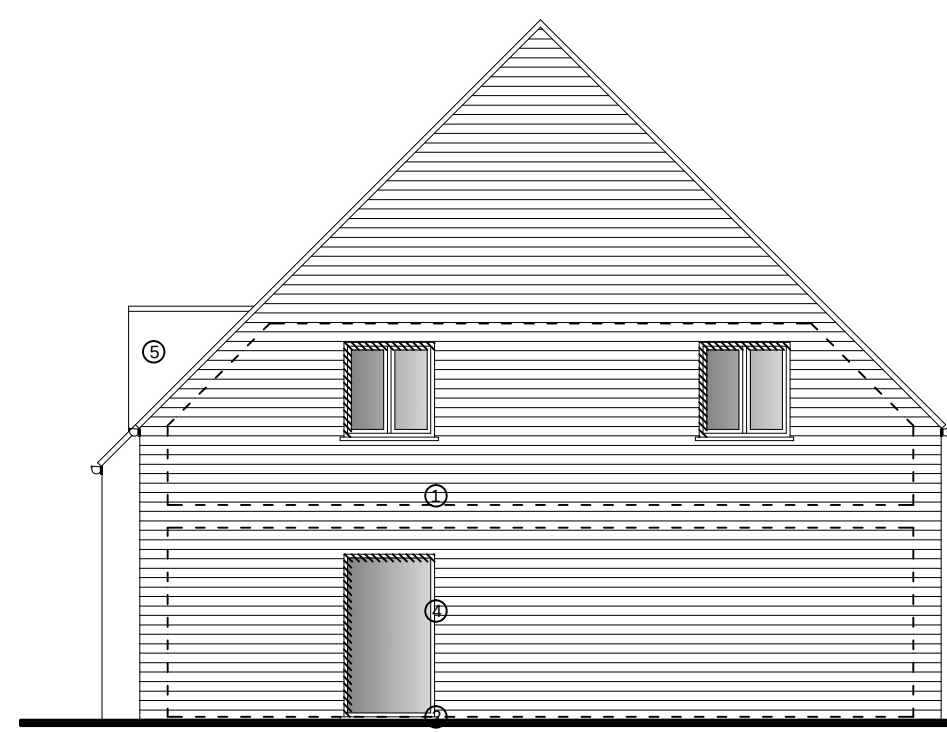


FACADE LATÉRALE habitation 5

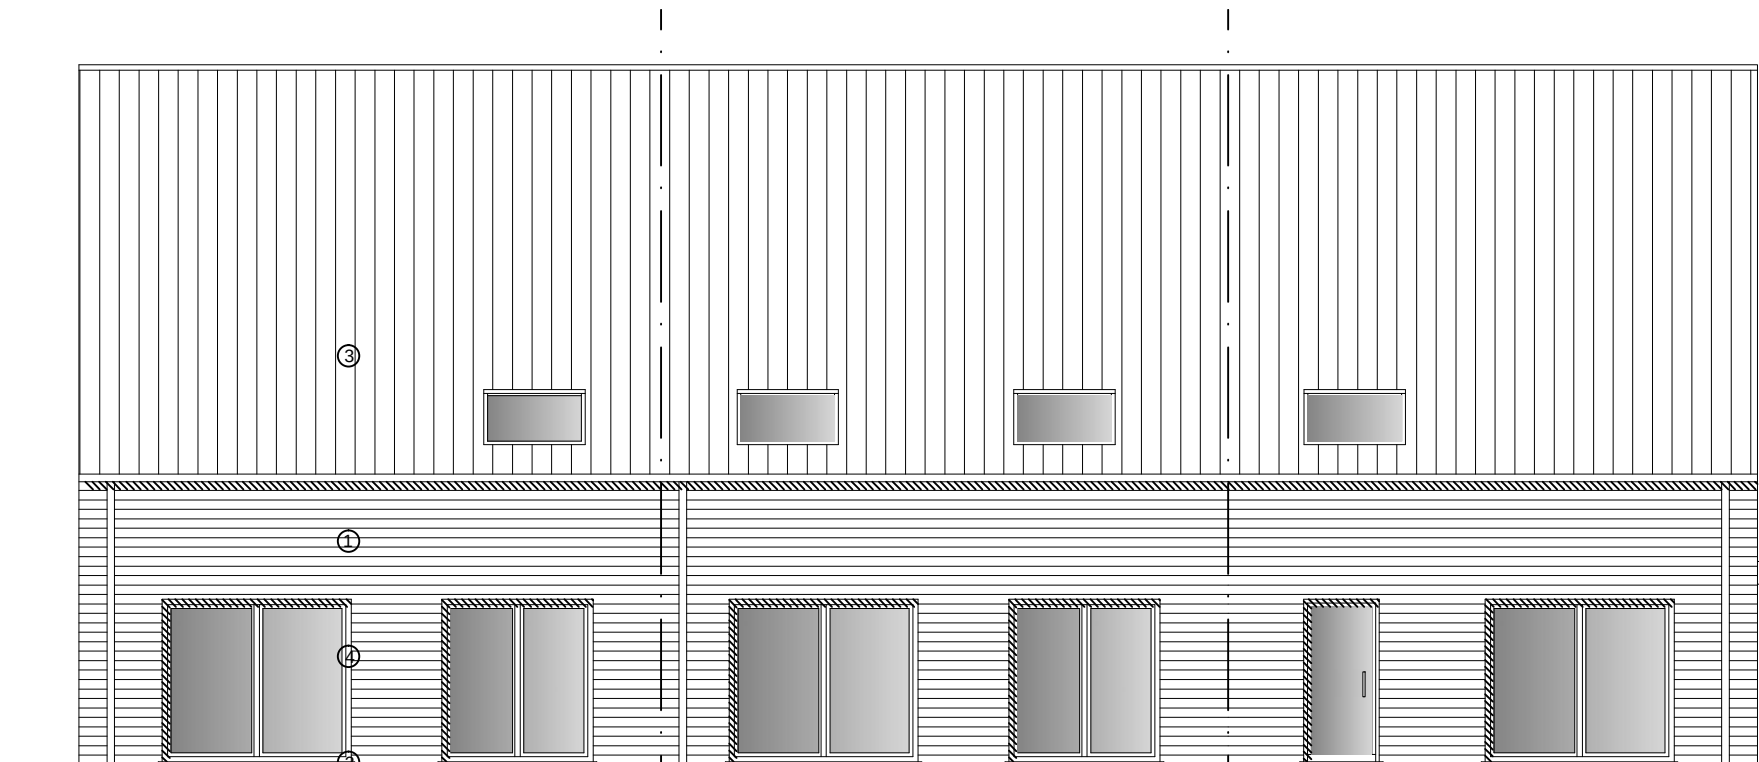


FACADE POSTÉRIEURE habitations 3 à 5

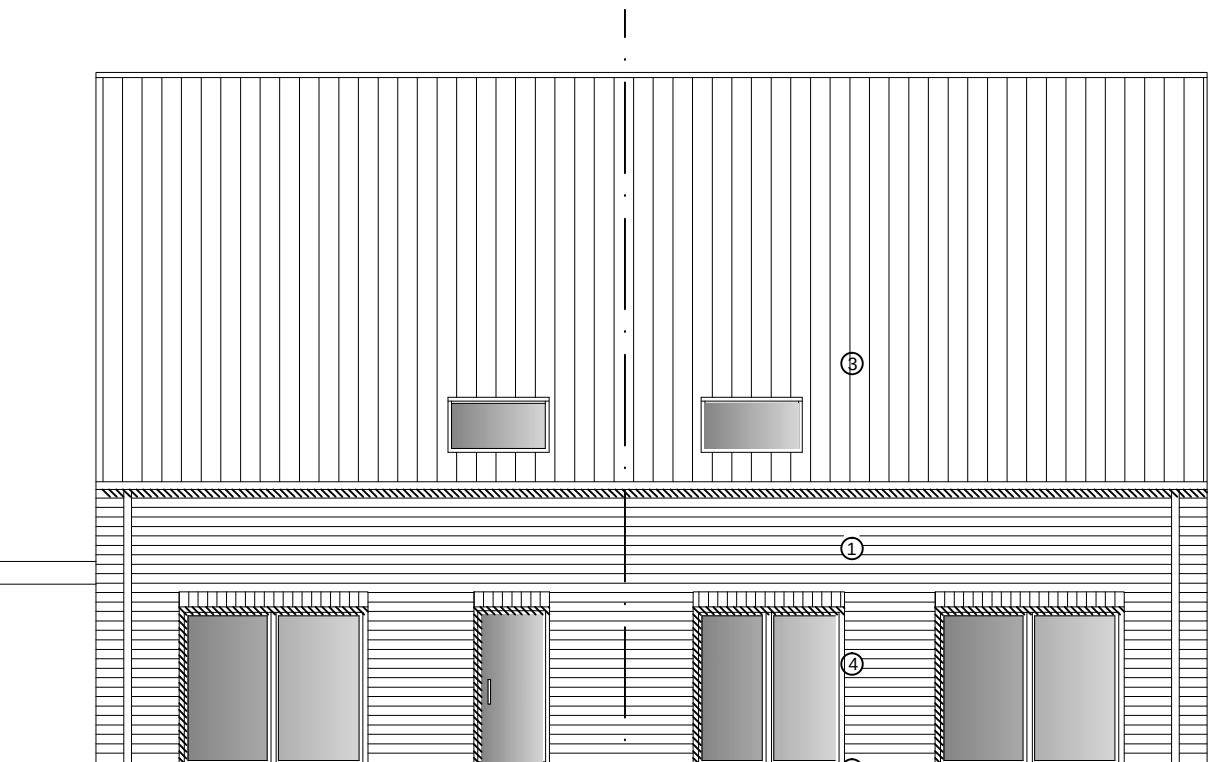


FACADE POSTÉRIEURE habitations 2 et 1

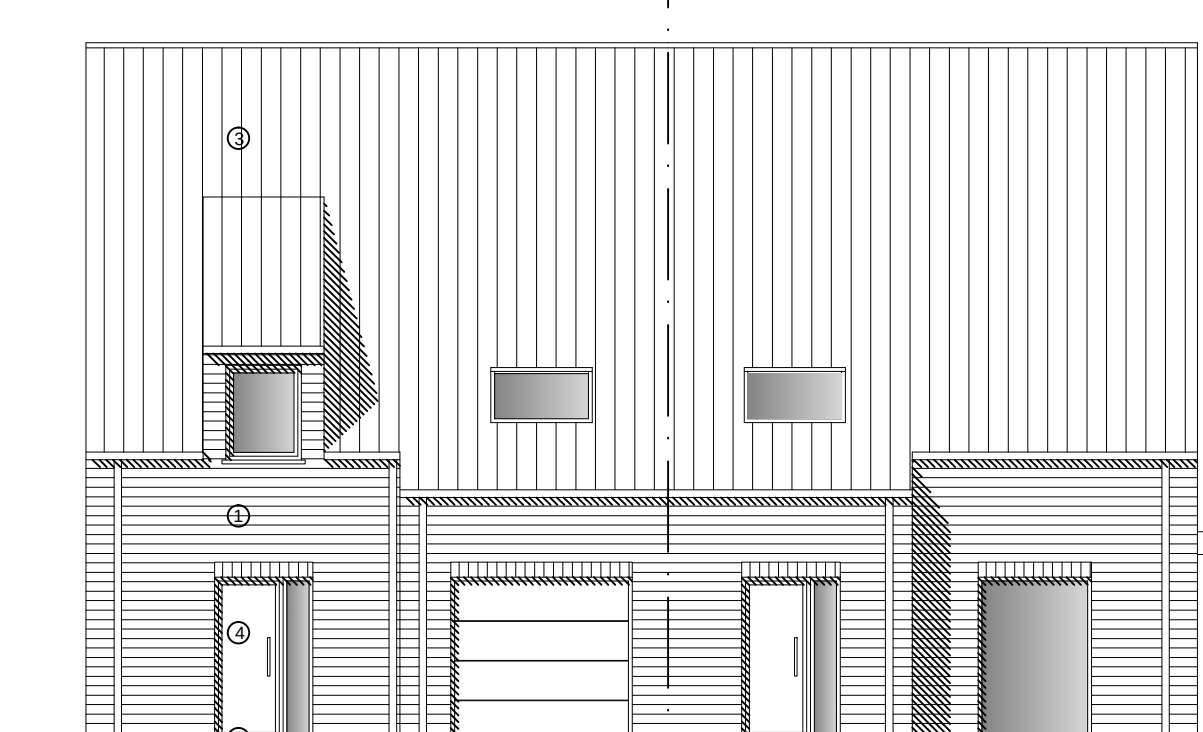


FACADE AVANT habitations 1 et 2

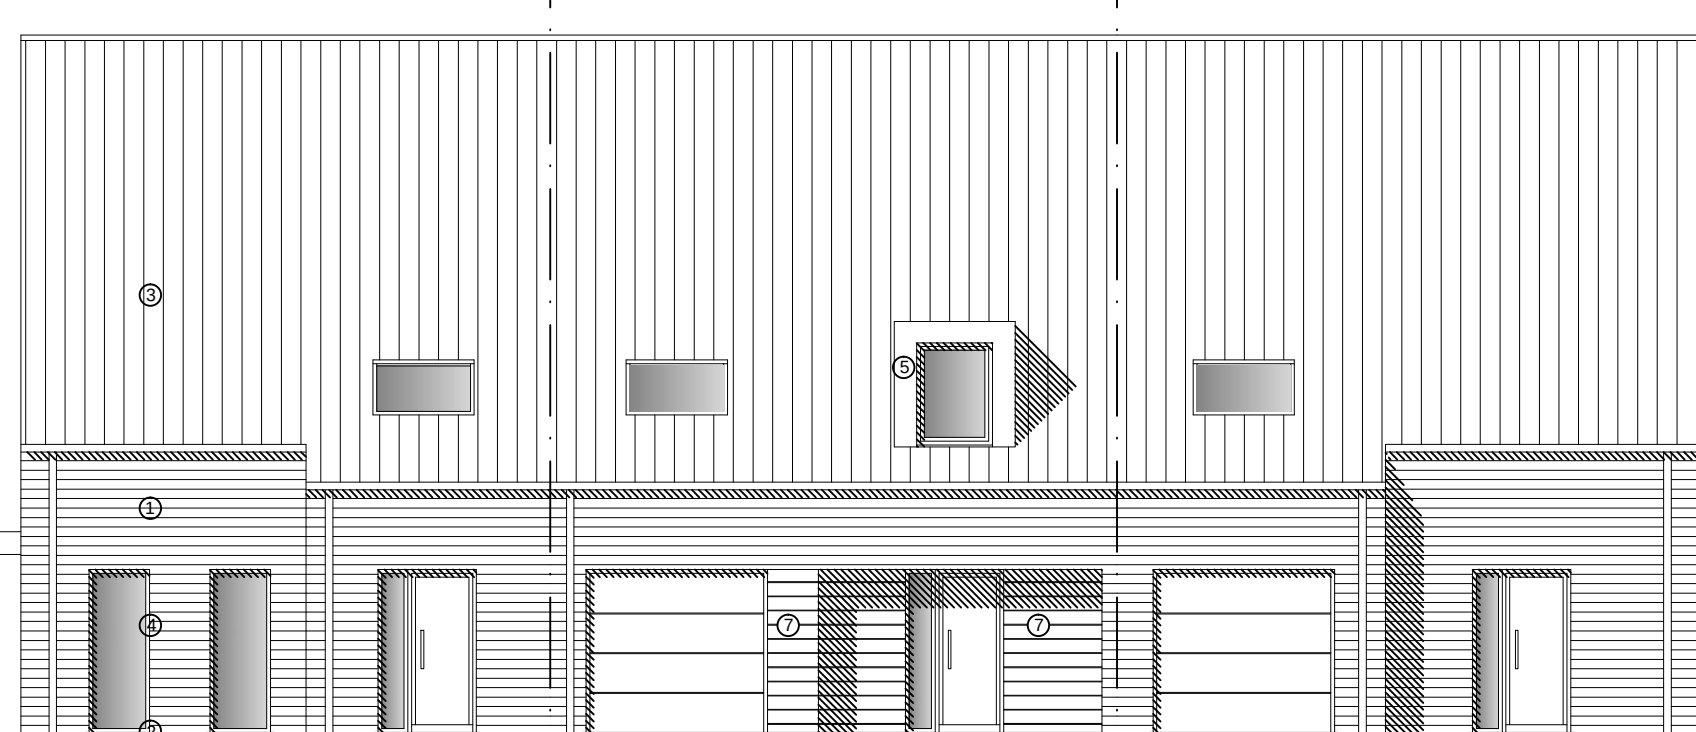


FACADE AVANT habitations 3 à 5

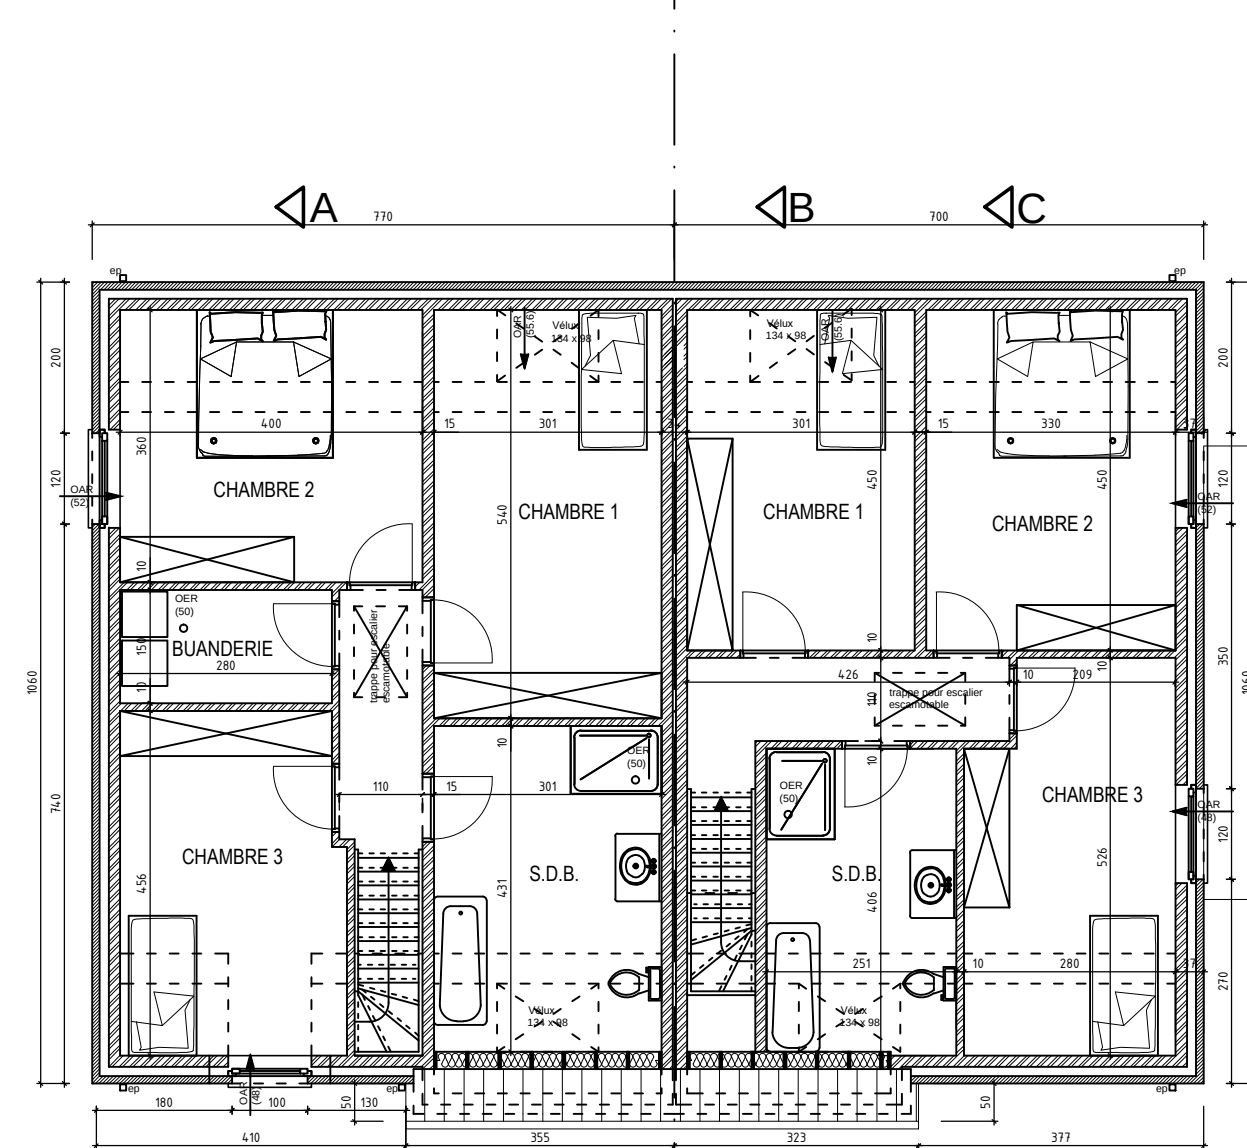


ETAGE habitations 1 et 2

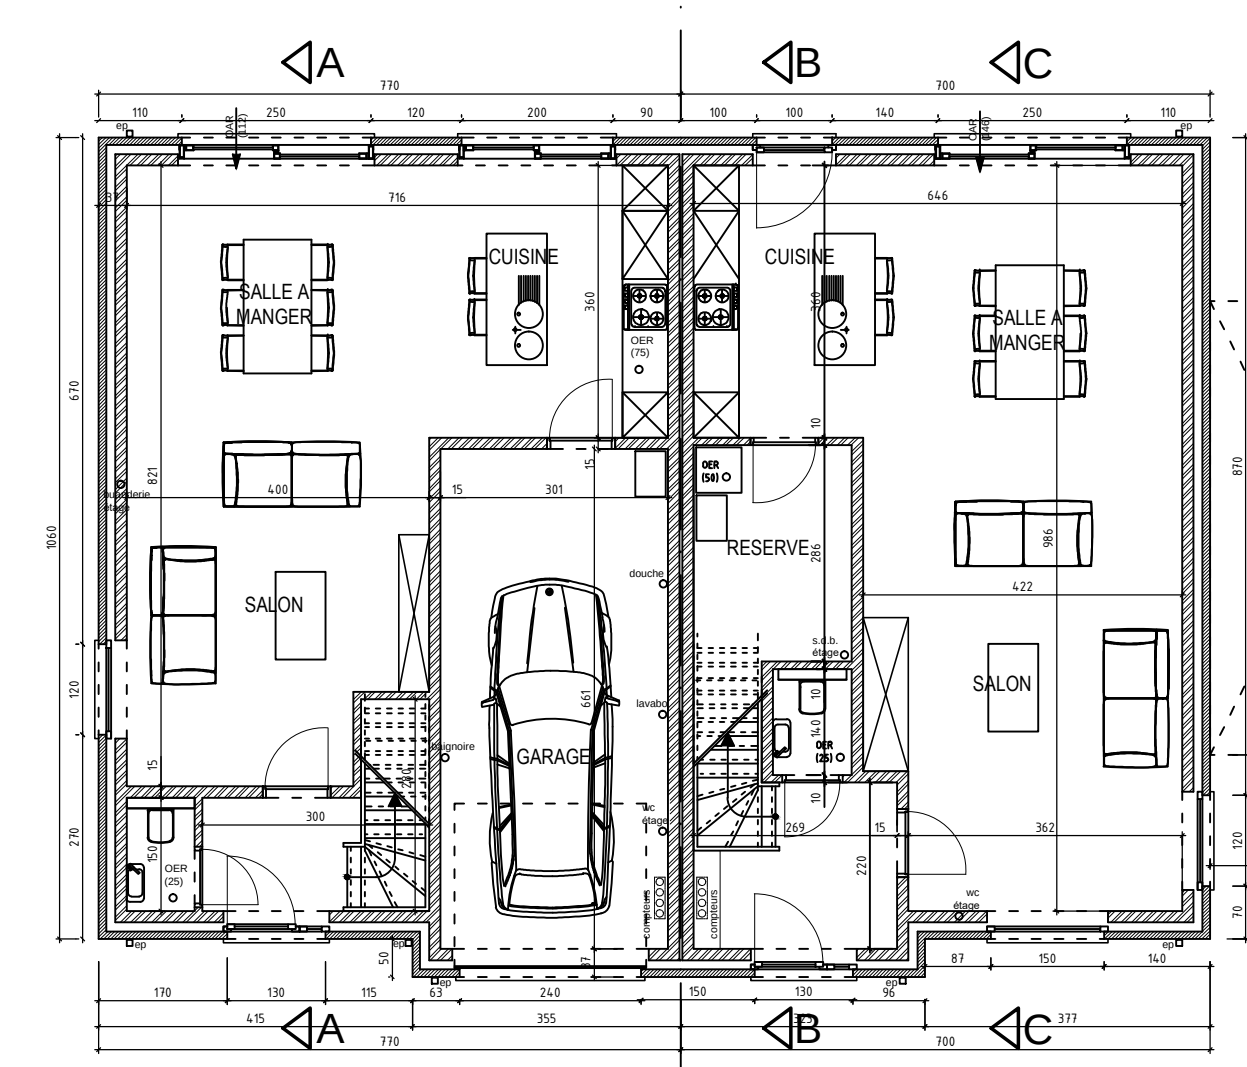

REZ-DE-CHAUSSEE habitations 1 et 2

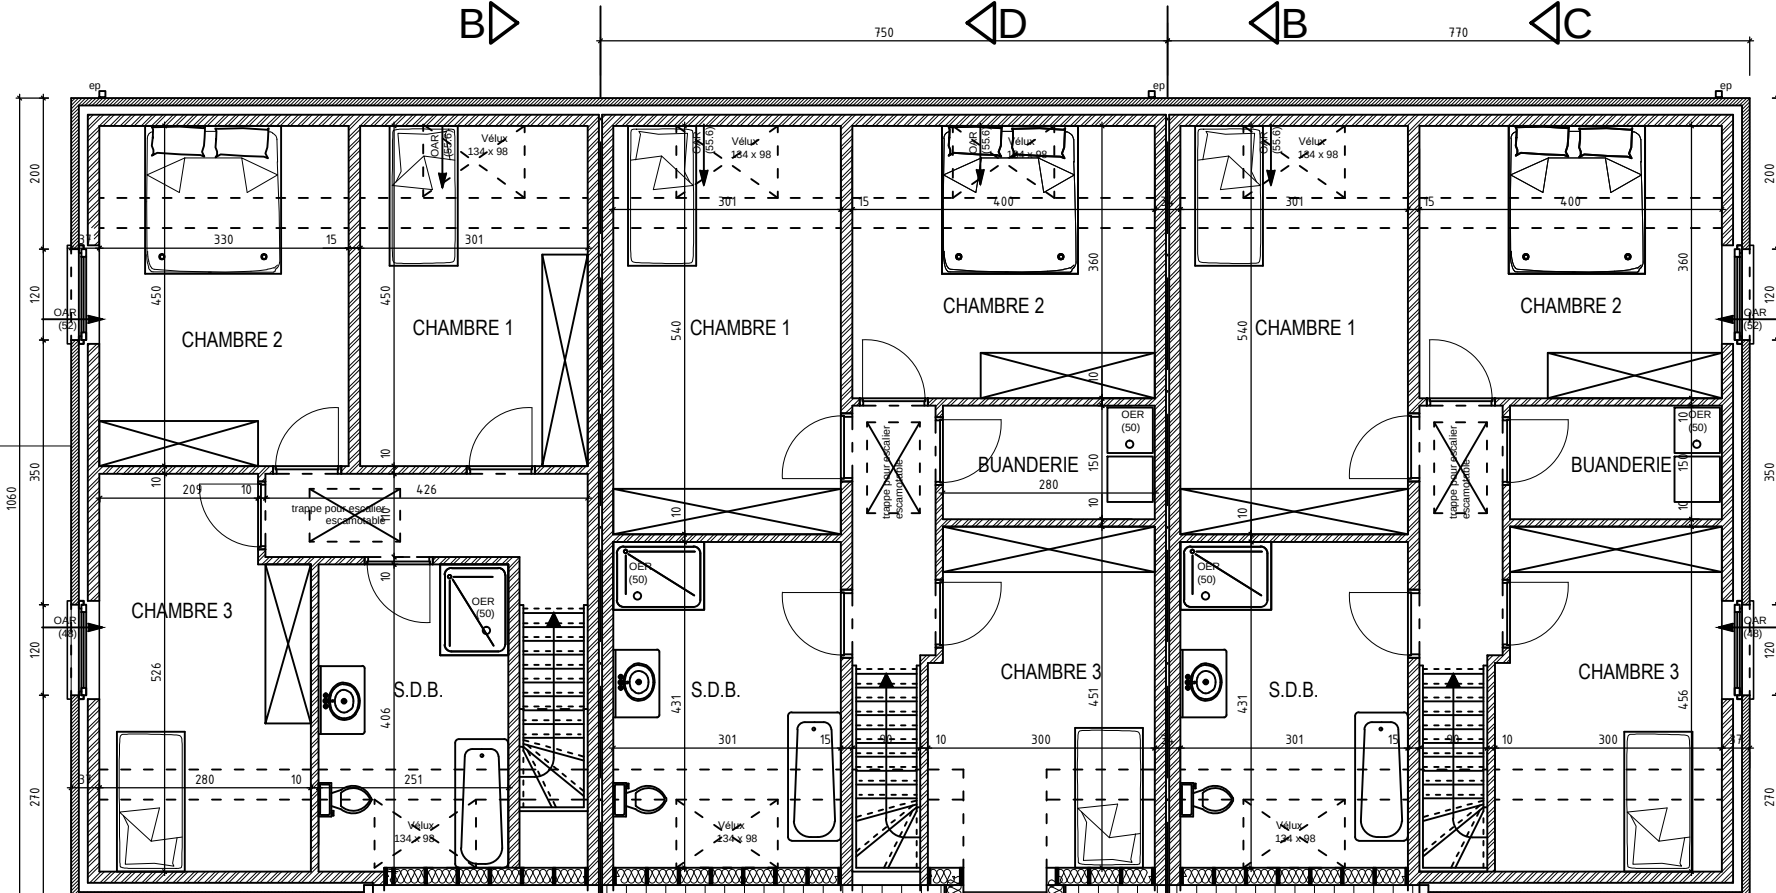


ETAGE habitations 3 à 5

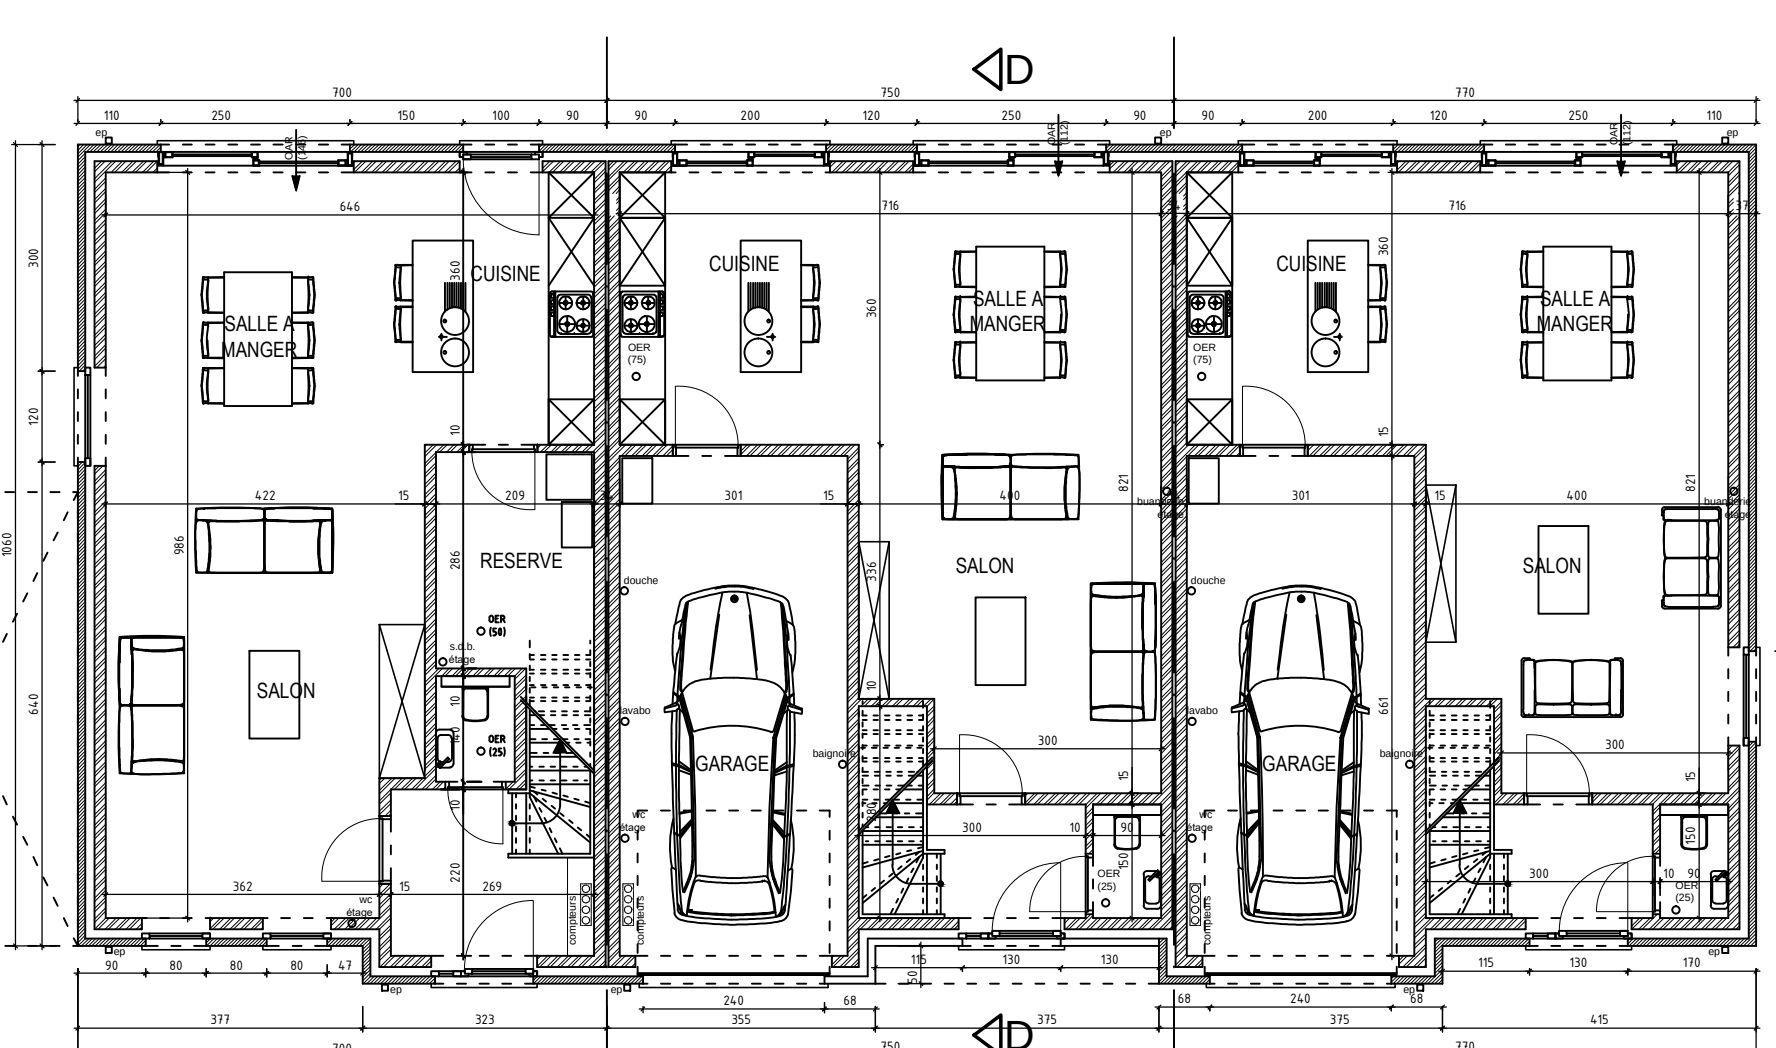


REZ-DE-CHAUSSEE habitations 3 à 5


- maçonnerie de blocs de terre cuite
- maçonnerie de briques de terre cuite
- maçonnerie à conserver
- maçonnerie à démolir
- maçonnerie de blocs de béton lourd

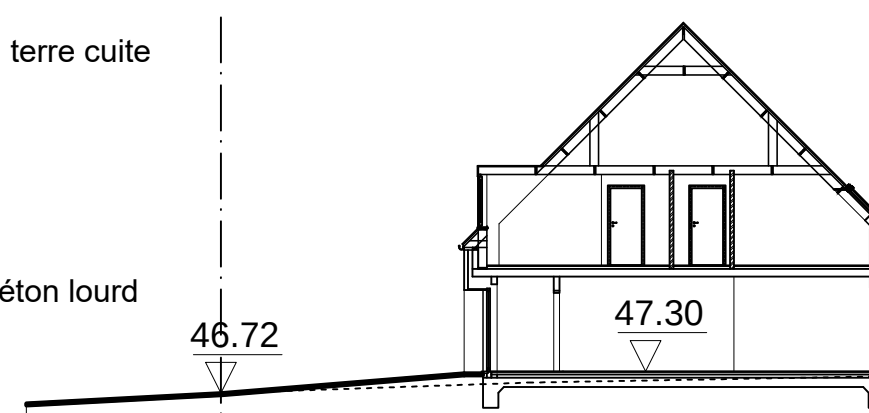


coupe 11

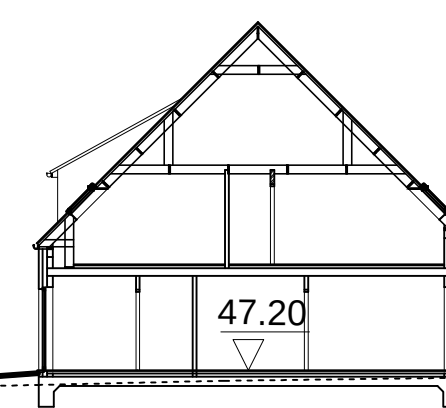


coupe 22

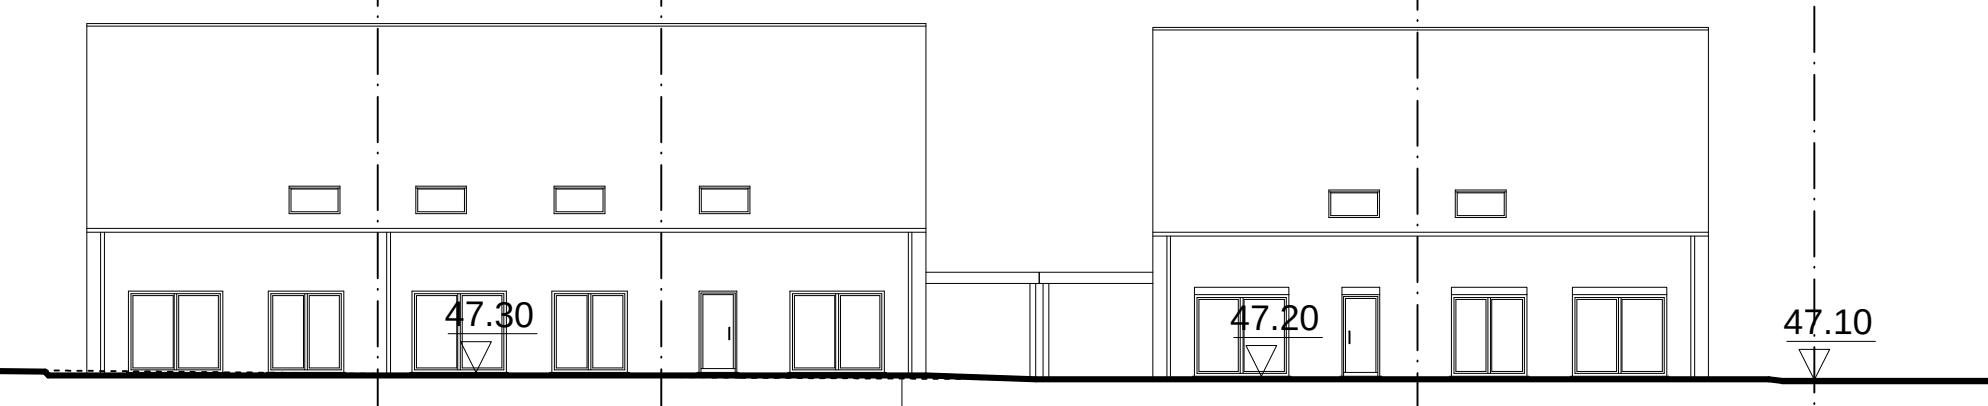


coupe 33

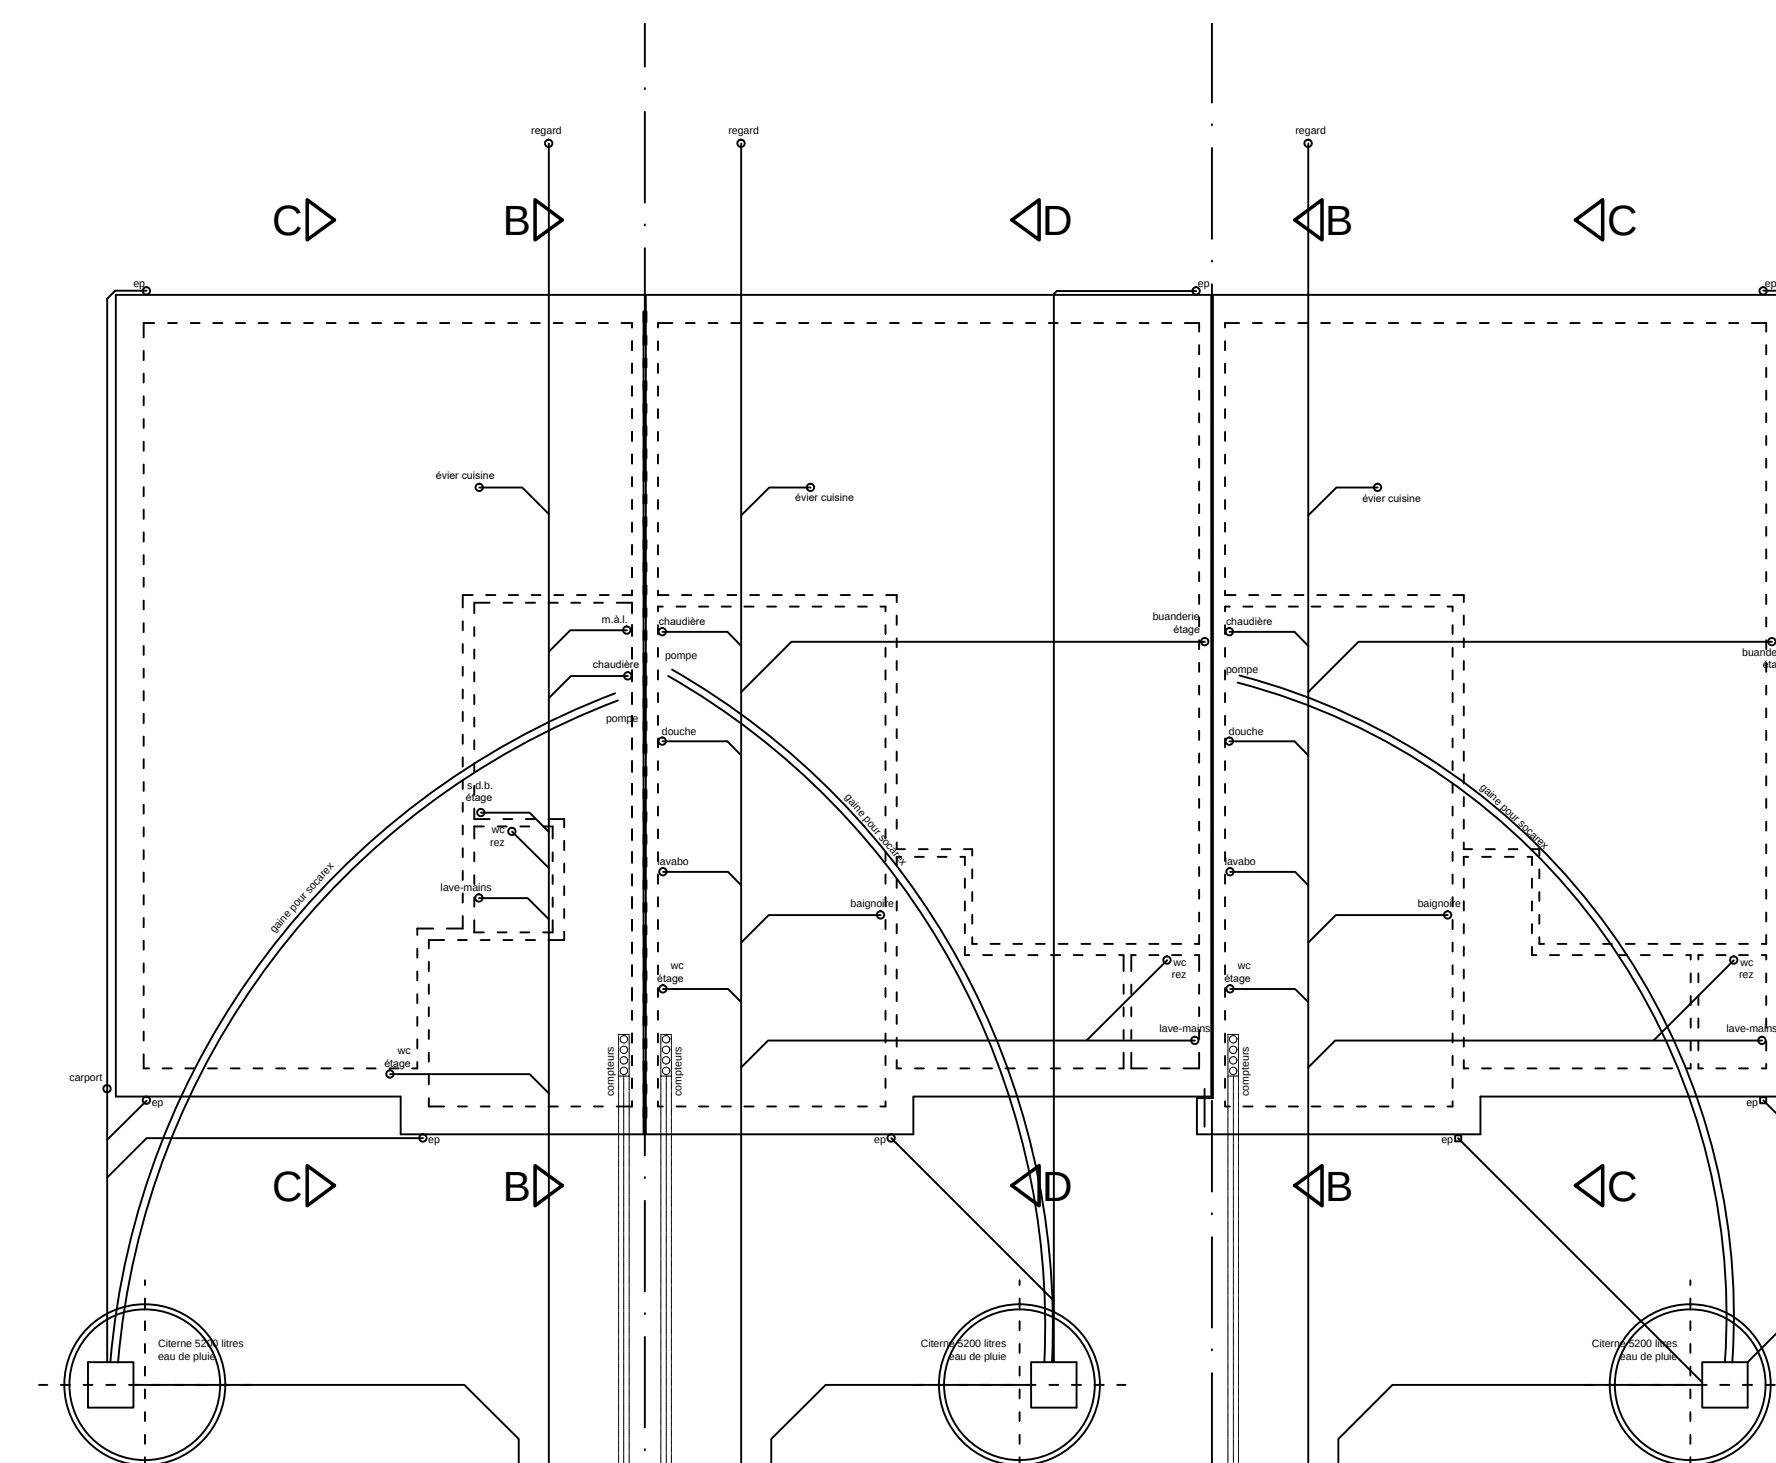

EGOUTS et FONDATIONS habitations 3 à 5

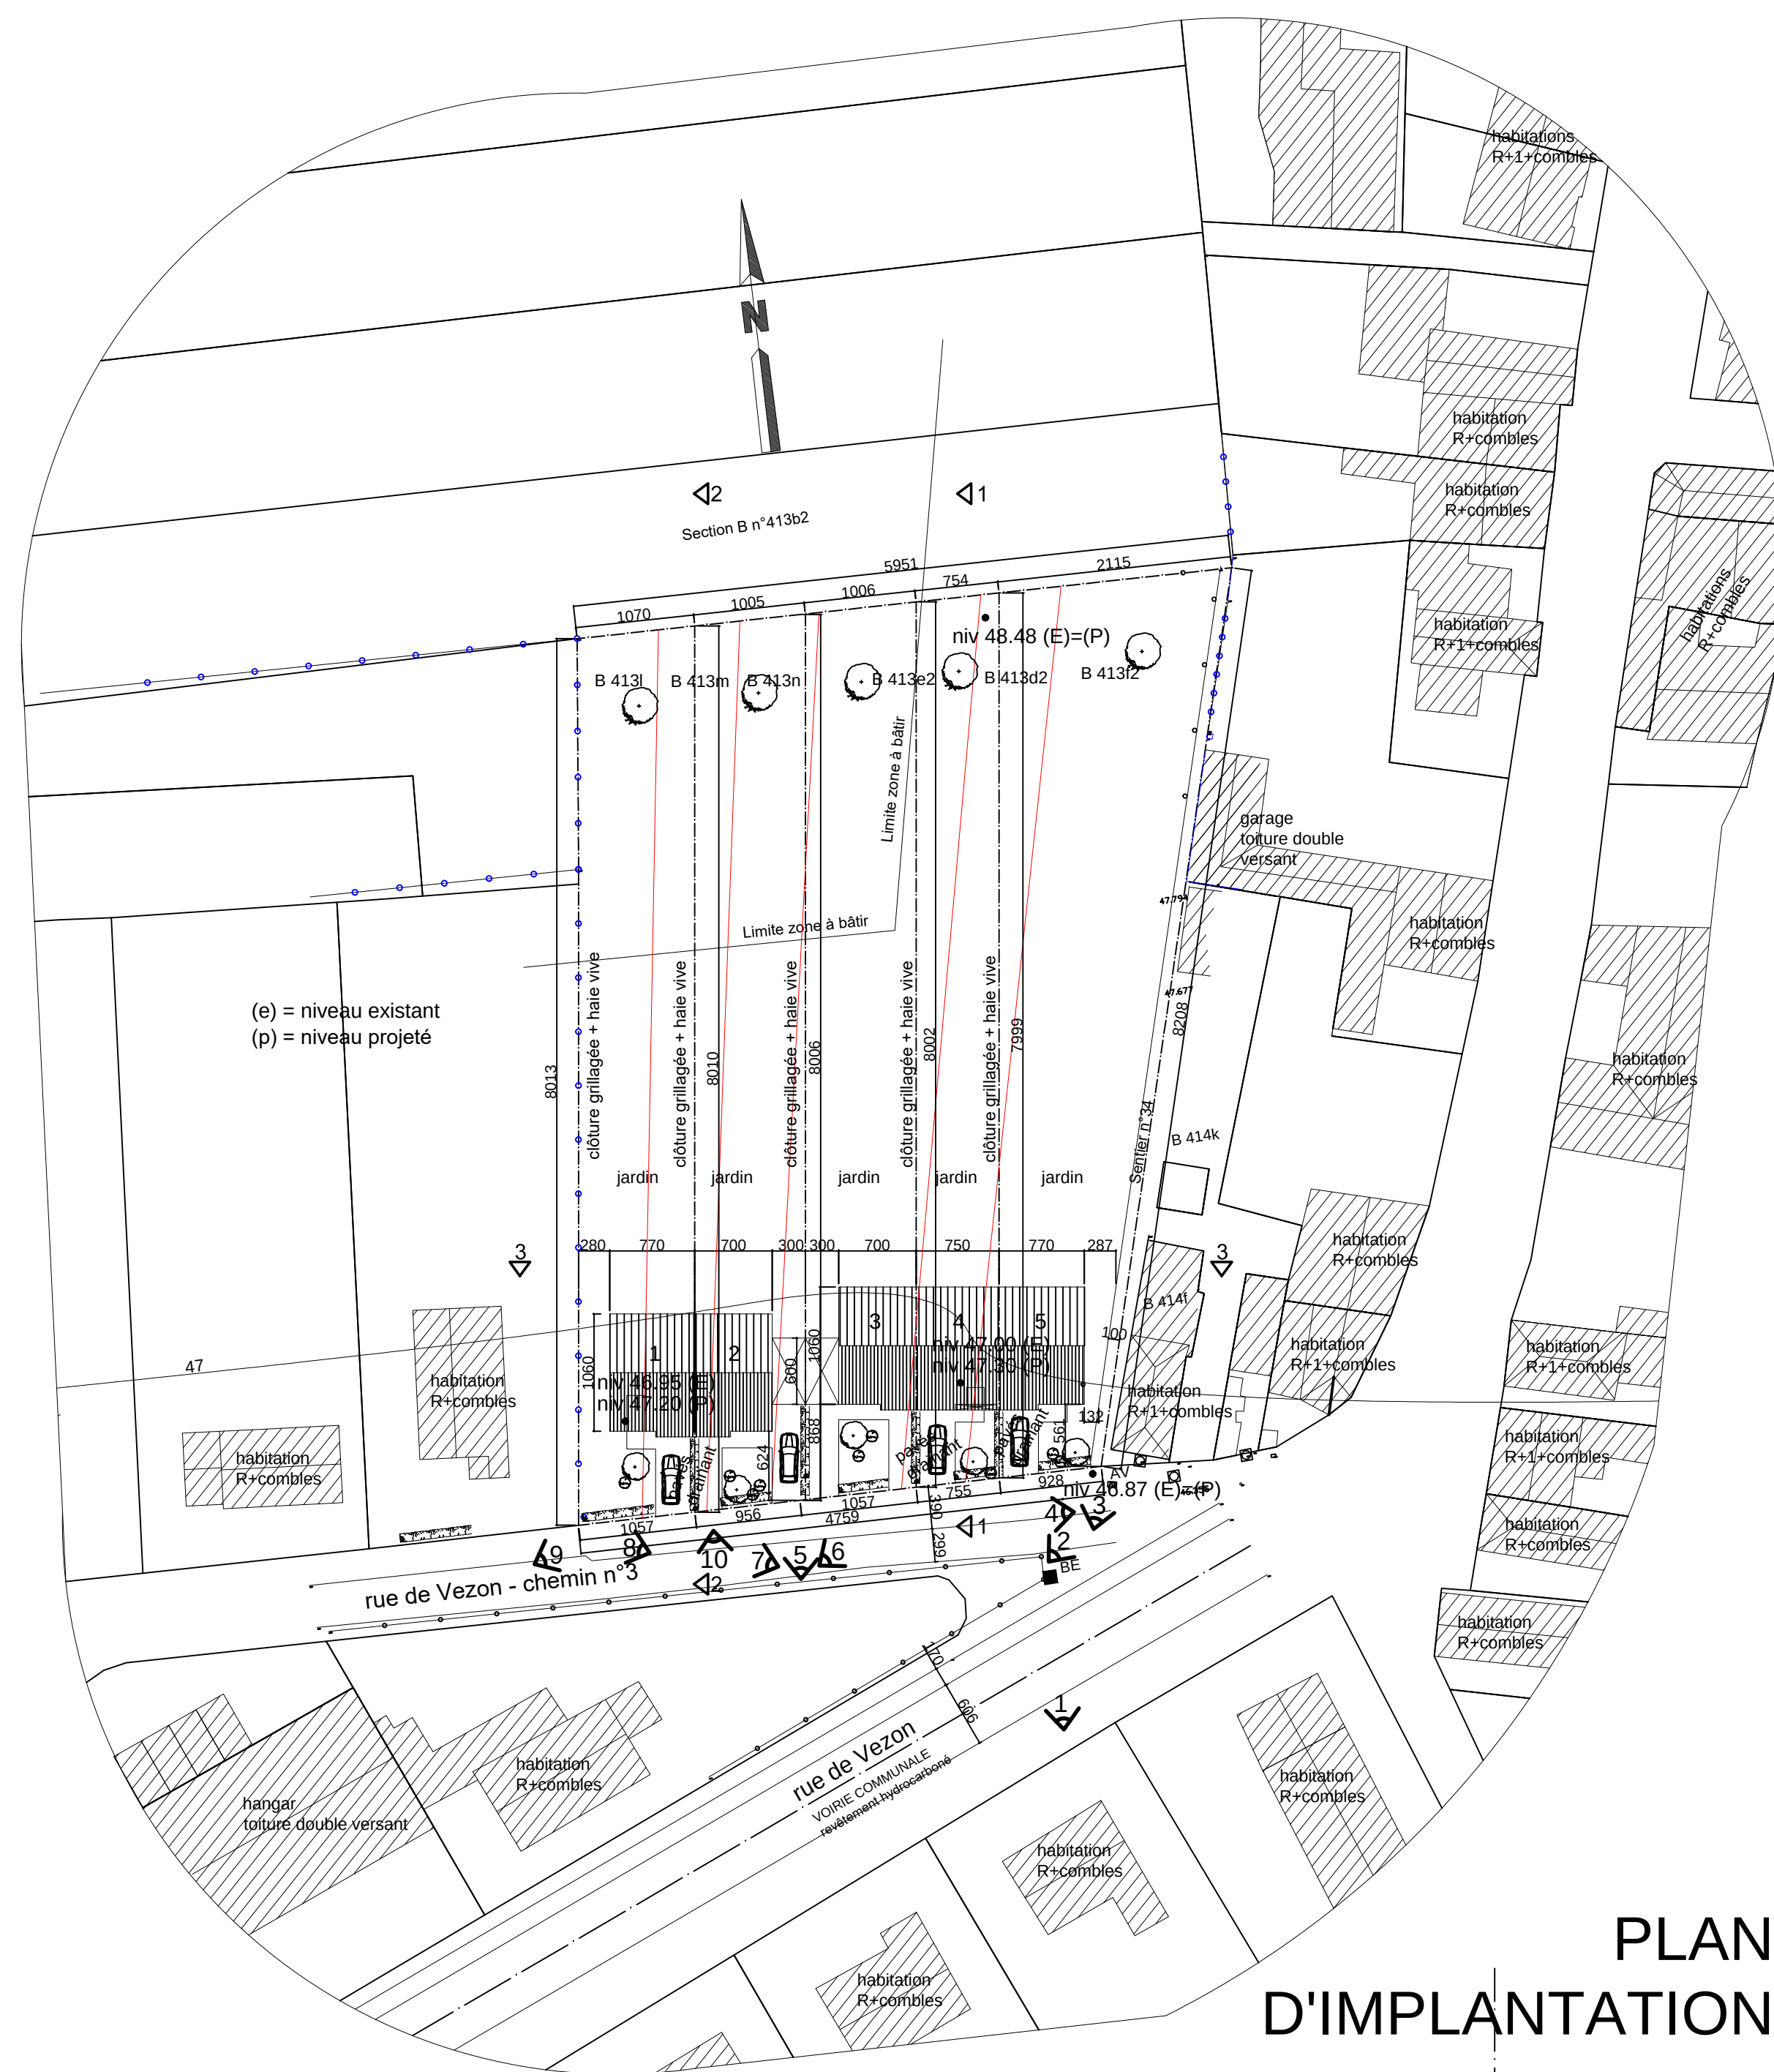


PLAN
D'IMPLANTATION

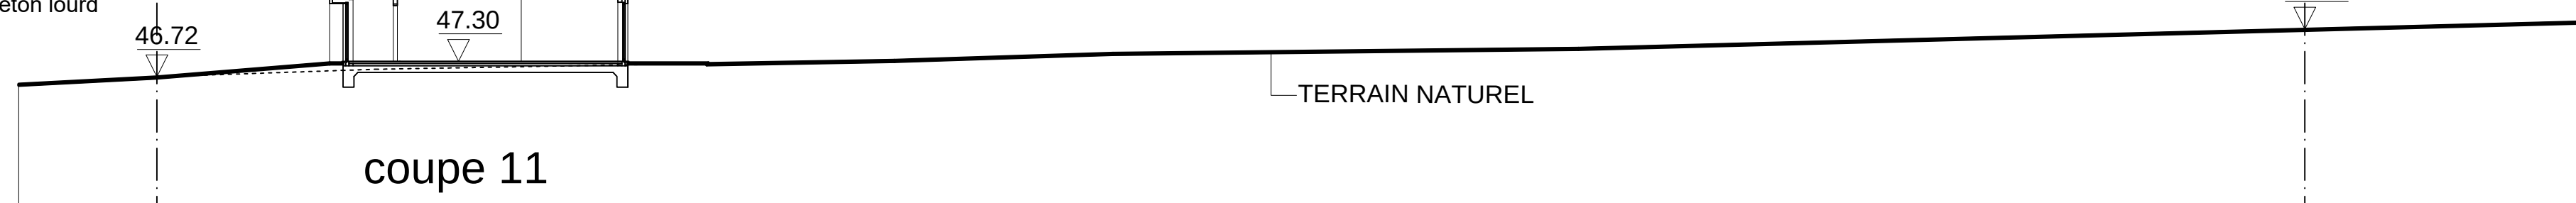

coupe 11



coupe 22

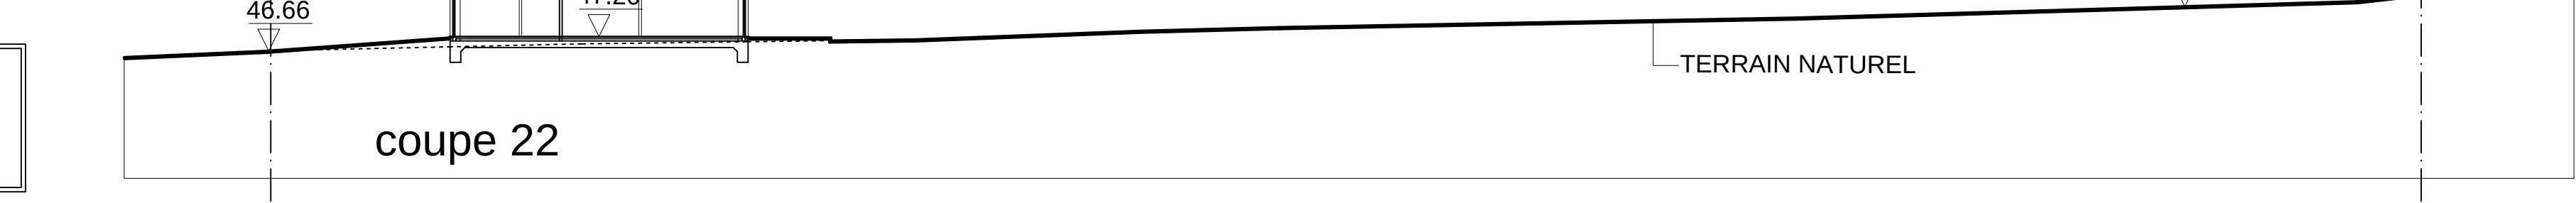

coupe 33

COUPES DE TERRAIN

PROVINCE	HAINAUT
PROJET	VILLE D'ANTOING (FONTENOY) rue de Vezon Div. 2 - section B - n°413 l, 413 m, 413 n, 413 e2, 413 d2 et 413 f2

figures	échelle
PLAN D'IMPLANTATION	1/500
PLANS - FACADES - COUPES	1/100
COUPES PROFILS	1/200
25.03.2024	
Projet de construction de 5 habitations unifamiliales	

maître de l'ouvrage ZUID-WEST INVEST Peperstraat, 15 8920 - LANGEMARK
--

MODIFICATIONS	
INDICE	DATE
A	25/03/2024
B	17/06/2024
C	
D	
E	
F	
G	

Concerne demande de permis d'urbanisme
Ce plan ne peut servir pour l'exécution

S.R.L.civile ARCHITECTE BENOIT COURCELLES chaussée de Luigne, 441/1 7712 MOUSCRON (HERSEAUX) tél : 056.84.26.06	dossier	feuille	indice
			23.175